METRIC: DISTANCES AND COORDINATES SHOWN ON THIS PLAN ARE IN METRES AND CAN BE CONVERTED TO FEET BY DIVIDING BY 0.3048.

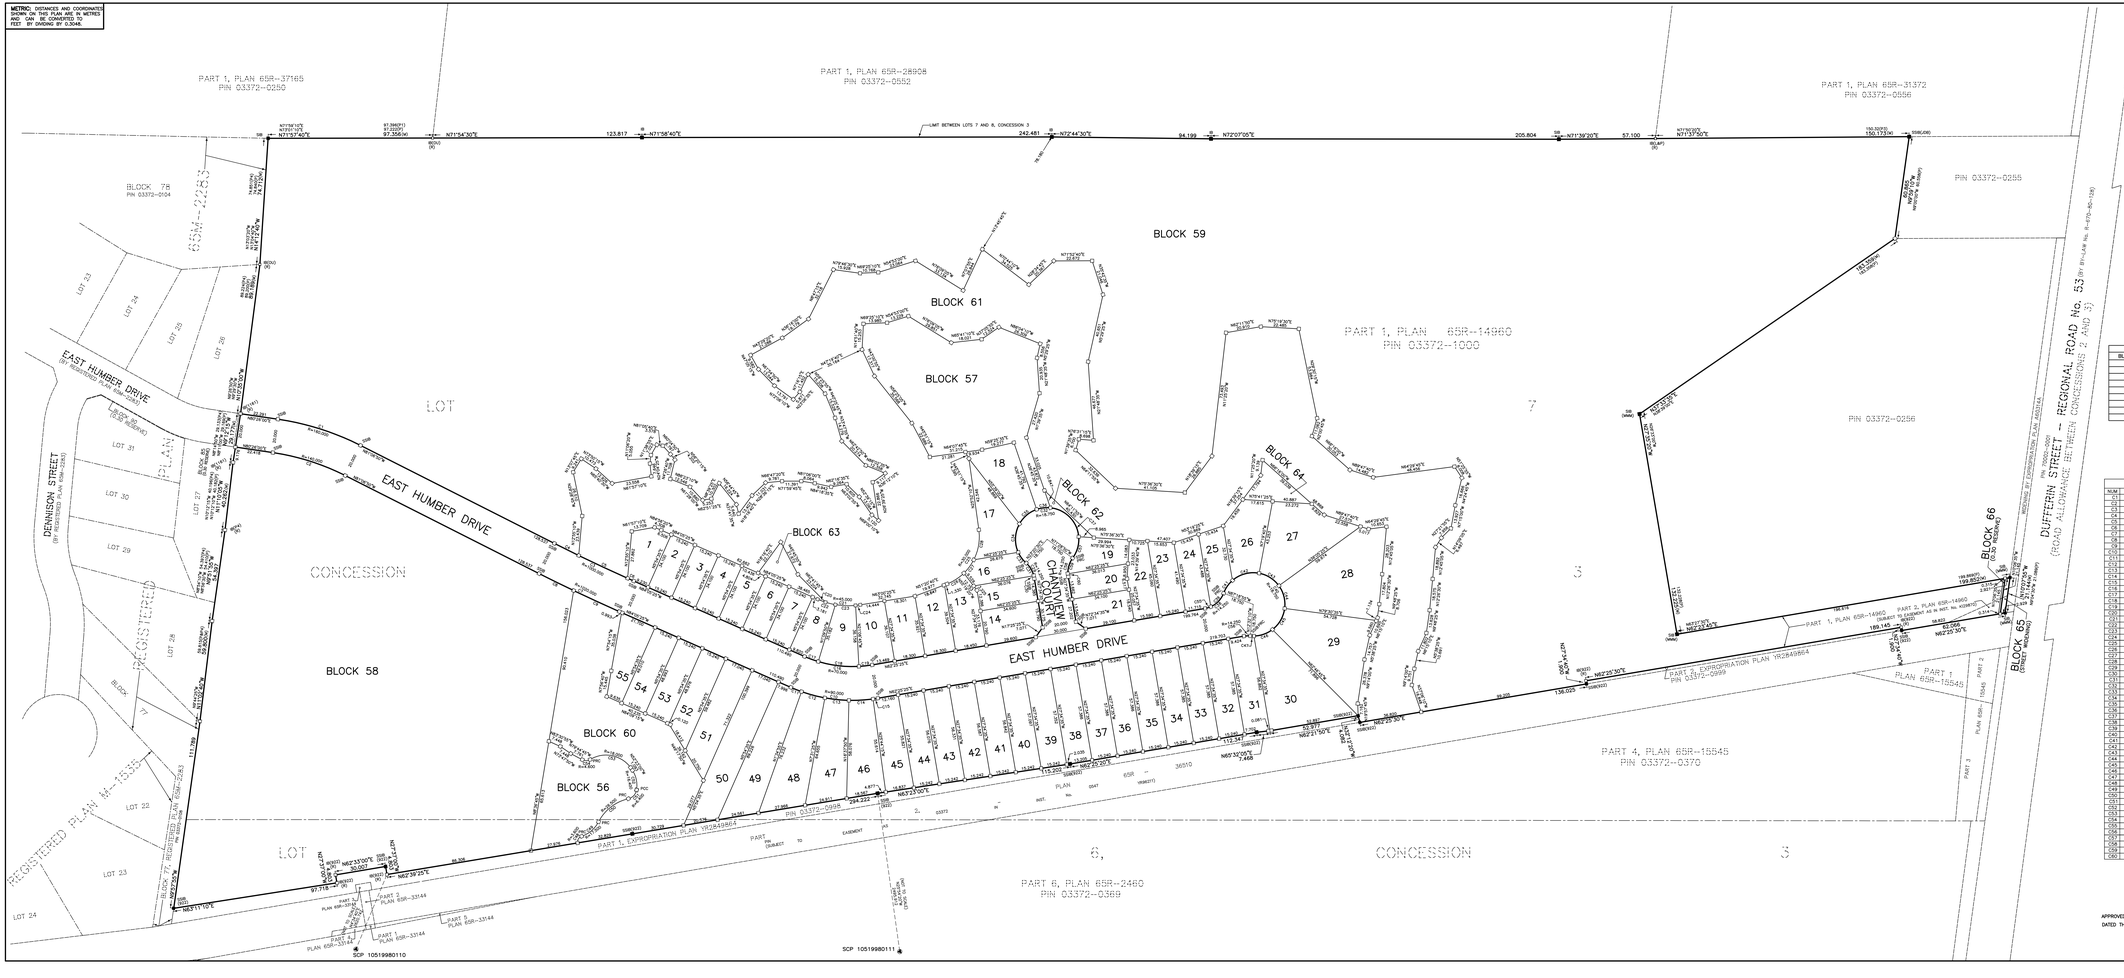

BLOCK AREA	
BLOCK No.	AREA (m²)
56	4432.6
57	6418.9
58	45750.4
59	1378853
60	5913.5
61	4057.4
62	102.1
63	413.8
64	451.1

CURVE TABLE				
NUM	ARC	RADIUS	BEARING	CHORD
C1	51.530	160.000	N89°39'35"E	51.310
C2	51.530	160.000	N89°39'35"E	51.310
C3	51.851	1050.000	N87°36'55"E	51.846
C4	16.068	1050.000	N81°34'25"E	16.068
C5	31.921	1050.000	N82°56'55"E	31.919
C6	3.963	1050.000	N85°58'35"E	3.963
C7	52.990	1020.000	N87°36'55"E	52.984
C8	22.767	1020.000	N81°45'15"E	22.767
C9	32.223	1020.000	N84°14'25"E	32.222
C10	7.000	1020.000	N86°11'05"E	6.999
C11	14.291	90.000	N87°10'35"E	14.276
C12	14.304	90.000	N87°51'45"E	14.289
C13	14.304	90.000	N77°52'25"E	14.289
C14	14.304	90.000	N68°49'05"E	14.289
C15	2.890	90.000	N63°20'35"E	2.890
C16	40.912	70.000	N79°10'00"E	40.332
C17	8.643	70.000	N87°37'40"E	8.637
C18	38.270	70.000	N63°32'50"E	37.787
C19	7.898	70.000	N48°38'20"E	7.893
C20	3.016	45.000	N87°17'00"E	3.015
C21	20.808	45.000	N79°13'50"E	20.640
C22	11.037	45.000	N68°53'00"E	11.009
C23	11.966	45.000	N54°12'20"E	11.931
C24	2.838	45.000	N44°48'50"E	2.838
C25	12.239	30.000	N87°17'00"E	12.152
C26	12.239	30.000	N54°28'25"E	12.152
C27	8.866	30.000	N18°32'50"E	8.831
C28	18.325	30.000	N6°22'15"W	18.041
C29	9.720	14.250	N47°03'00"W	9.533
C30	5.955	14.250	N29°17'45"W	5.855
C31	8.665	14.250	N45°50'15"W	8.532
C32	16.729	14.250	N83°33'00"W	15.859
C33	8.665	14.250	N45°50'15"W	8.532
C34	17.440	18.750	N15°28'05"W	16.815
C35	13.607	18.750	N13°13'30"E	13.310
C36	8.248	18.750	N62°21'05"E	8.182
C37	25.003	18.750	N62°19'00"E	23.989
C38	14.857	14.250	N32°33'15"E	14.194
C39	11.295	14.250	N25°22'35"E	11.000
C40	83.378	18.750	N49°55'30"W	29.795
C41	8.248	18.750	N62°21'05"E	8.182
C42	18.866	18.750	N56°14'10"E	18.303
C43	14.209	18.750	N75°37'05"W	13.871
C44	14.209	18.750	N37°21'00"W	13.871
C45	14.810	18.750	N13°08'15"E	14.426
C46	11.809	18.750	N52°48'25"E	11.614
C47	2.165	18.750	N74°28'35"E	2.164
C48	16.115	18.750	N42°07'05"E	15.616
C49	3.503	17.500	N31°27'00"E	3.499
C50	23.030	25.500	N24°14'40"E	22.312
C51	7.572	8.400	N25°11'00"E	7.136
C52	12.520	18.400	N30°30'45"W	12.218
C53	27.354	18.400	N64°24'50"E	24.797
C54	4.794	4.600	N70°24'00"E	4.580
C55	14.747	14.250	N64°24'50"E	14.126
C56	3.741	14.250	N84°56'15"E	3.732
C57	13.450	14.250	N25°00'00"W	13.196
C58	11.465	14.250	N51°30'00"W	11.158
C59	9.994	14.250	N71°10'00"W	9.687
C60	1.581	14.250	N24°23'55"W	1.580

APPROVED UNDER SECTION 51 OF THE PLANNING ACT R.S.O. 1990, DATED THE _ _ _ DAY OF _ _ _ _ _ , 2021.

_ _ _ _ _